


Wymiary murku od strony JFE
(oddzielnie listwane)

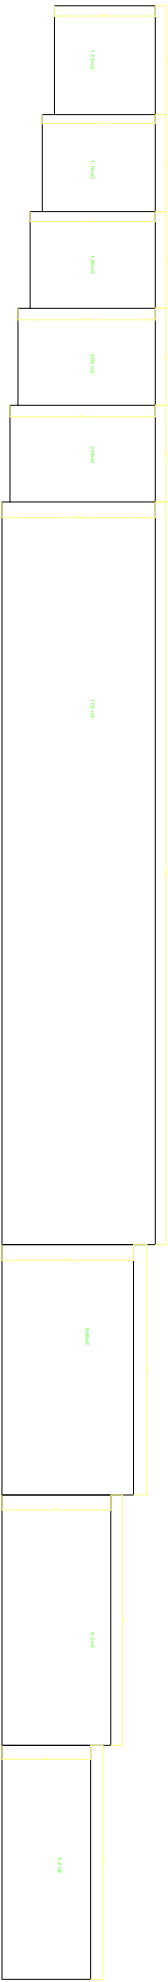

RAZEM 28,3 m²

Wymiary murku od strony
Fabryki Inżynierów



RAZEM 39,43 m²

głębokość 28 cm